


UWAGI OGÓLNE:

1. Generalny Wykonawca przed przystąpieniem do wykonania robót powinien sprawdzić w odpowiedniej dokumentacji roboty powiązane.
2. Generalny Wykonawca przed przystąpieniem do wykonania robót jest zobowiązany poinformować nadzór autorski o ewentualnych niezgodnościach dotyczących koordynacji projektu. W przypadku wykrycia takich wad prowadzenie robót jest zabronione.
3. Zabrania się prowadzenia robót na podstawie dokumentacji jednej branży.
4. Prace należy prowadzić w odniesieniu do projektów innych branż i architektury.
5. W przypadku, gdy Generalny Wykonawca zamierza zastosować zmiany (również zmiany technologiczne) konieczne jest uzyskanie na to każdorazowej zgody nadzoru autorskiego oraz nadzoru inwestorskiego według przewidzianych procedur
6. Wszystkie materiały zastosowane na elewacjach, materiały wykończeniowe, wkładki elementu instalacyjne przed wbudowaniem powinny uzyskać akceptację architekta.

-2x wełna mineralna  
-płyta GK na profilach  
systemowych, z zastosowaniem  
wieszaków do poddaszy.  
Należy również zastosować folię  
paroizolacyjną, którą można  
przykleić do rusztu taśmą  
dwustronną, a następnie nałożyć  
płyte GK.

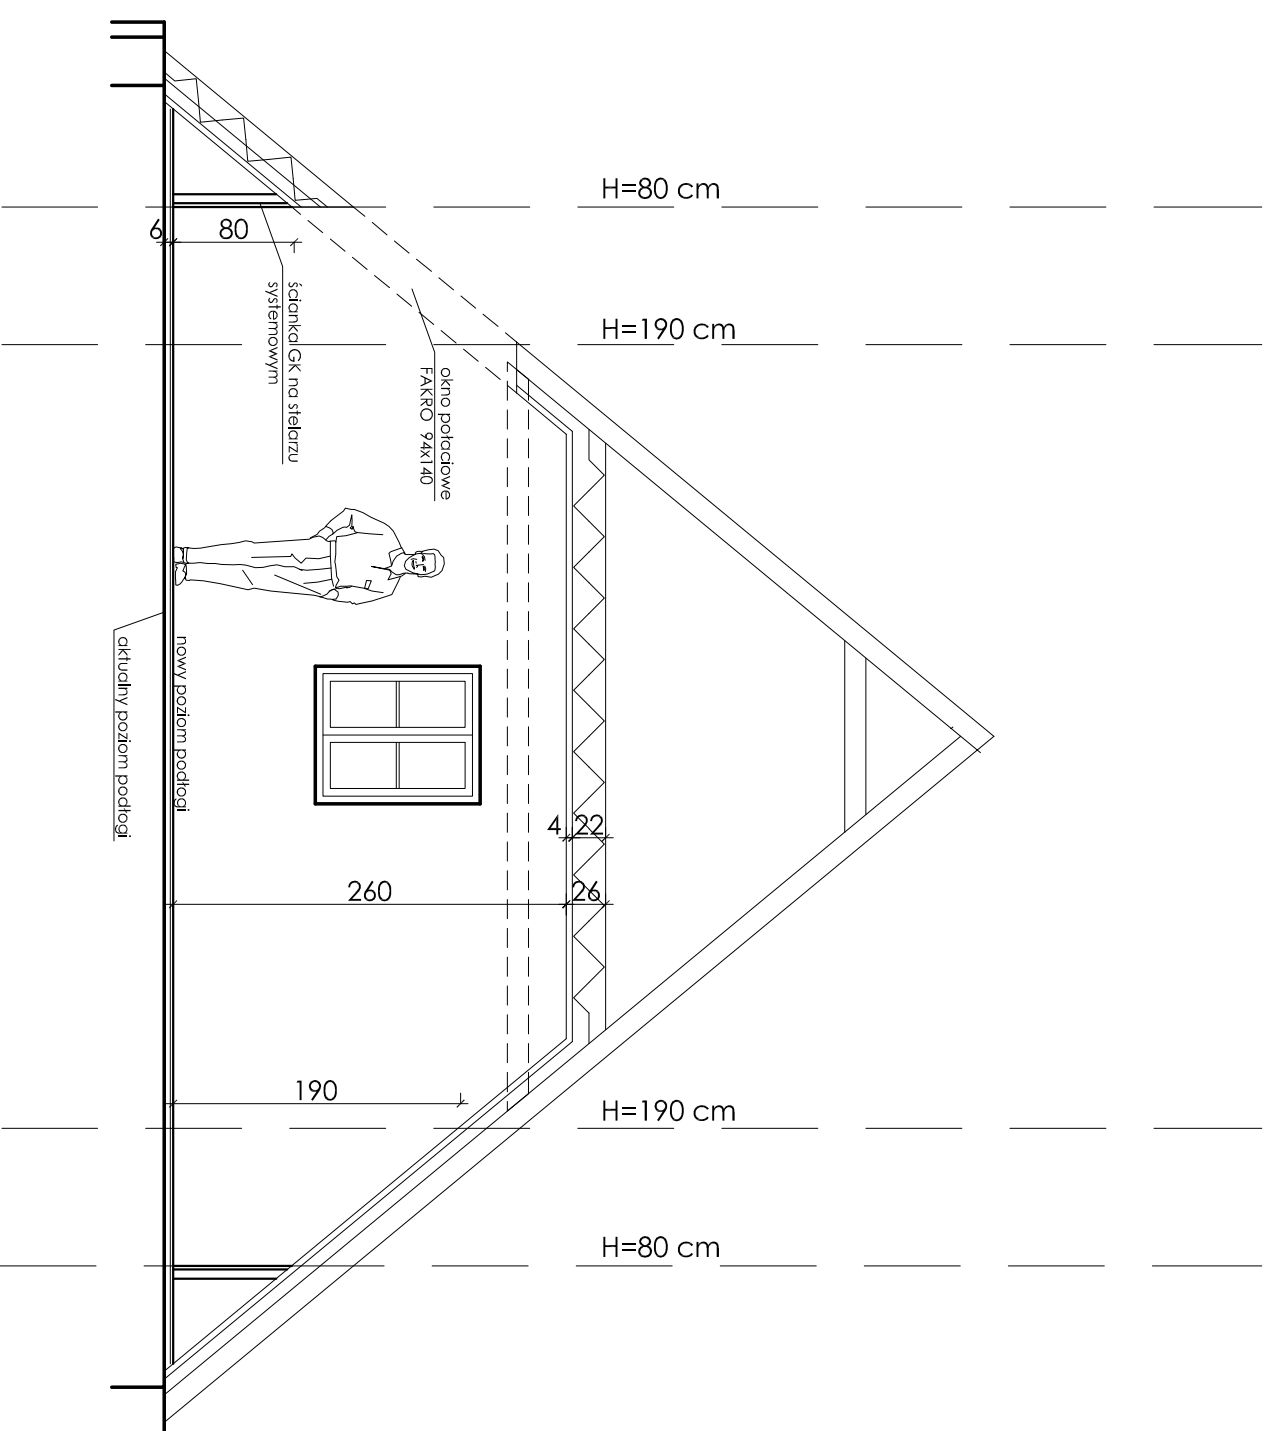

<b>MMHC</b>	<b>Sp. z o.o.</b>
ul. Dzika 23, 43-215 Janów	tel. 509124742, fax (32) 211 54 97 w. 21
biuro@mmhc.pl, www.mmhc.pl	NIP 638-17-40-150 REGON 240935414

**Inwestycja:** Adaptacja poddasza nieużytkowego na cele mieszkalne

**Inwestor:** Gmina Nowogród Bobrzański, ul. Słowackiego 11 66-010 Nowogród Bobrzański

**adres inwestycji:** działka nr 1349/2, Ul. Os. Robotnicze Nowogród Bobrzański

**tytuł rysunku:** PRZEKRÓJ A-A

**projektanci:** mgr inż. arch. Igor BUSZKIEWICZ **skala 1:50**  
nr upr. 369/PW/94

mgr inż. arch. Joanna Zyber

**data:** grudzień **nr rys.:** A09