

Uchwała Nr XXIV/149/12
Rady Miejskiej w Nowogrodzie Bobrzańskim
z dnia 19 czerwca 2012 r.

w sprawie: zmiany uchwały w sprawie przystąpienia do sporządzenia miejscowego planu zagospodarowania przestrzennego gminy Nowogród Bobrzański, części obrębu Białowice i części obrębu 2 Nowogród Bobrzański

Na podstawie art.18 ust.2 pkt 5 ustawy z dnia 8 marca 1990r. o samorządzie gminnym (Dz. U. z 2001r. Nr 142, poz. 1591 z późn. zm.), art.14 ust.1, 2, 4 ustawy z dnia 27 marca 2003r. o planowaniu i zagospodarowaniu przestrzennym (Dz. U. Nr 80, poz.717 z późn. zm.) uchwala się, co następuje:

§1. Na wniosek ENEA Operator Sp. z o.o. Oddział Dystrybucji Zielona Góra zmienia się załącznik Nr 1 do uchwały Rady Miejskiej w Nowogrodzie Bobrzańskim Nr XXI/135/12 z dnia 27 marca 2012r. w sprawie przystąpienia do sporządzenia miejscowego planu zagospodarowania przestrzennego gminy Nowogród Bobrzański, części obrębu Białowice i części obrębu 2 Nowogród Bobrzański.

§ 2. Wykonanie uchwały powierza się Burmistrzowi Nowogrodu Bobrzańskiego.

§ 3. Uchwała wchodzi w życie z dniem podjęcia i podlega wywieszeniu na tablicy ogłoszeń w Urzędzie Miejskim w Nowogrodzie Bobrzańskim.

PRZEWODNICZĄCA RADY

mgr Stefania Jawornicka

RADA MIEJSKA
w Nowogrodzie Bobrzańskim
ul. Słowackiego 11
66-010, Nowogród Bobrzański

GMINA NOWOGRÓD BOBRZAŃSKI OBRĘB BIAŁOWICE I OBRĘB 2 NOWOGRÓD BOBRZAŃSKI SKALA 1:10 000


0 100m 200m 300m 400m 500m

ZALĄCZNIK NR 1
DO UCHWAŁY NR *XXIV/149/13*
RADY MIEJSKIEJ W NOWOGRODZIE BOBRZAŃSKIM
z dnia *19 czerwca 2014*

PRZEWODNICZĄCA RADY

mgr Stefania Jawornicka

 granice obszaru objętego planem

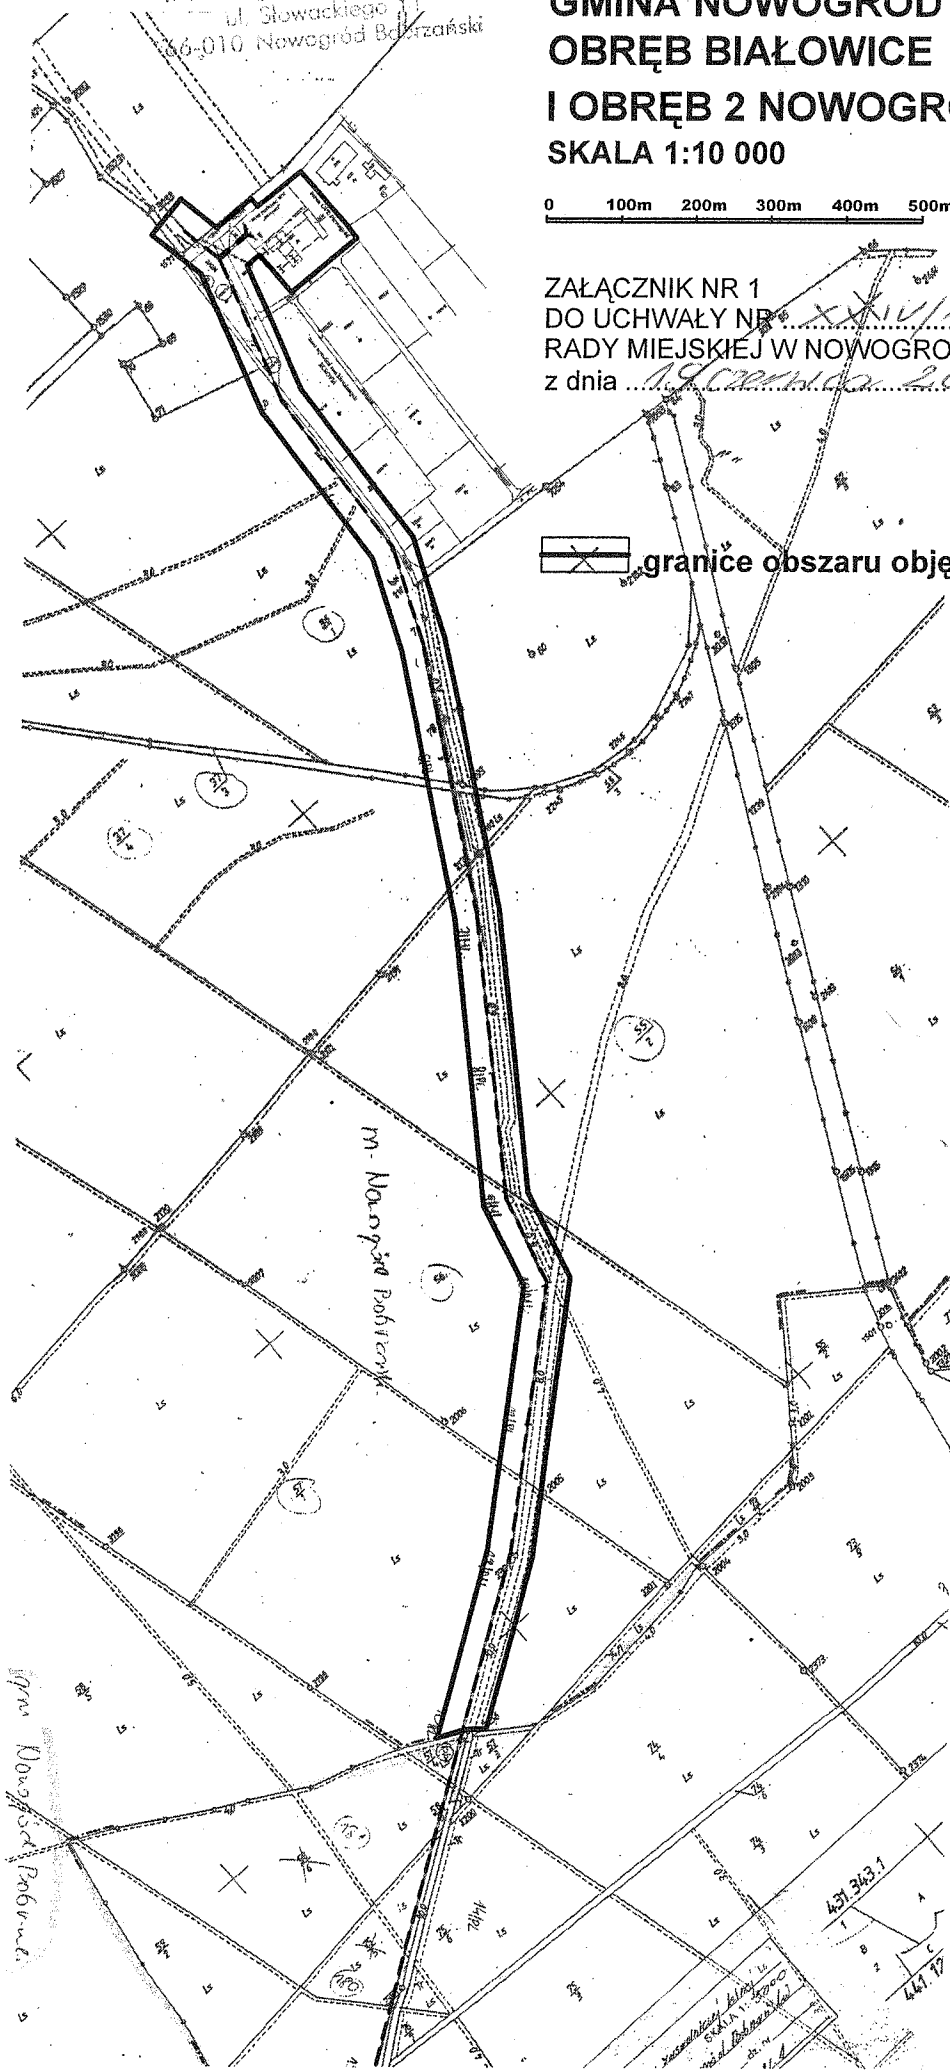

gm. Nowogród Bobrzański

431 313.1
447.17