

UCHWAŁA NR *XXXI/202/13*  
RADY MIEJSKIEJ W NOWOGRODZIE BOBRZAŃSKIM

z dnia *15* stycznia 2013 r.

**w sprawie przystąpienia do sporządzenia zmiany studium uwarunkowań i kierunków zagospodarowania przestrzennego Miasta i Gminy Nowogród Bobrzański**

Na podstawie art. 18 ust. 2 pkt 5 ustawy z dnia 8 marca 1990r. o samorządzie gminnym ( Dz. U. z 200 ir., Nr 142, poz. 1591 ze zm.<sup>1)</sup> ) oraz art. 9 ust. 1 i art. 10 ust. 2, 2a i art. 27 ustawy z dnia 27 marca 2003 r. o planowaniu i zagospodarowaniu przestrzennym ( Dz. U. tekst jednolity z 2012r. poz. 647) uchwała się co następuje:

§ 1. 1. Uznaje się za zasadne przystąpienie do sporządzenia zmiany studium uwarunkowań i kierunków zagospodarowania przestrzennego Miasta i Gminy Nowogród Bobrzański uchwalonego uchwałą Nr XXVI/1 82/02 Rady Miejskiej w Nowogrodzie Bobrzańskim z dnia 21 marca 2000 r. ze zm.<sup>2)</sup>

2. Granice terenów objętych zmianą studium określa załącznik graficzny nr 1 do niniejszej uchwały w skali 1 : 1 0000.

§ 2. Wykonanie uchwały powierza się Burmistrzowi Nowogrodu Bobrzańskiego.

§ 3. Uchwała wchodzi w życie z dniem podjęcia.

PRZEWODNICZĄCA RADY

*mgr Stefania Jawornicka*


<sup>1)</sup> zmiany tekstu jednolitego wymienionej ustawy zostały ogłoszone w Dz. U. z 2002r. Nr 23 poz. 220, Nr 62 poz. 558, Nr 113 poz. 984, Nr 153 poz. 1271, Nr 214 poz. 1806, Dz. U. z 2003r. Nr 80 poz. 717, Nr 162 poz. 1568, Dz. U. z 2004r. Nr 102 poz. 1055, Nr 116 poz. 1203, Dz. U. z 2005r. Nr 172 poz. 1441, Nr 175 poz. 1457, Dz. U. z 2006r. Nr 17 poz. 128, Nr 181 poz. 1337, Dz. U. z 2007r. Nr 48 poz. 327, Nr 138 poz. 974, Nr 173 poz. 1218, Dz. U. z 2008r. Nr 180, poz. 1111, Nr 223, poz. 1458, Dz. U. z 2009r. Nr 52, poz. 420, Nr 157 poz. 1241, Dz. U. z 2010r. Nr 28 poz. 142 i 146, Nr 40 poz. 230, Nr 106 poz. 675, Dz. U. z 2011r. Nr 117 poz. 679, Nr 134 poz. 777, Nr 21 poz. 113, Nr 217 poz. 1281, Nr 149 poz. 887, Dz. U. z 2012r. poz. 567.

<sup>2)</sup> zmienionym uchwałą Nr XXX/252/06 Rady Miejskiej w Nowogrodzie Bobrzańskim z dnia 26 stycznia 2006r., zmienionym uchwałą Nr XXIII/143/08 Rady Miejskiej w Nowogrodzie Bobrzańskim z dnia 24 kwietnia 2008 r., zmienionym uchwałą Nr X/56/11 Rady Miejskiej w Nowogrodzie Bobrzańskim z dnia 14 czerwca 2012r.

# ZMIANA STUDIUM UWARUNKOWAŃ I KIERUNKÓW ZAGOSPODAROWANIA PRZESTRZENNEGO GMINY NOWOGRÓD BOBRZAŃSKI

RADA MIEJSKA SKALA 1:10 000

Załącznik nr 1  
do uchwały Nr XXXI/202/13  
Rady Miejskiej w Nowogrodzie Bobrzańskim  
z dnia 15 stycznia 2013 r.

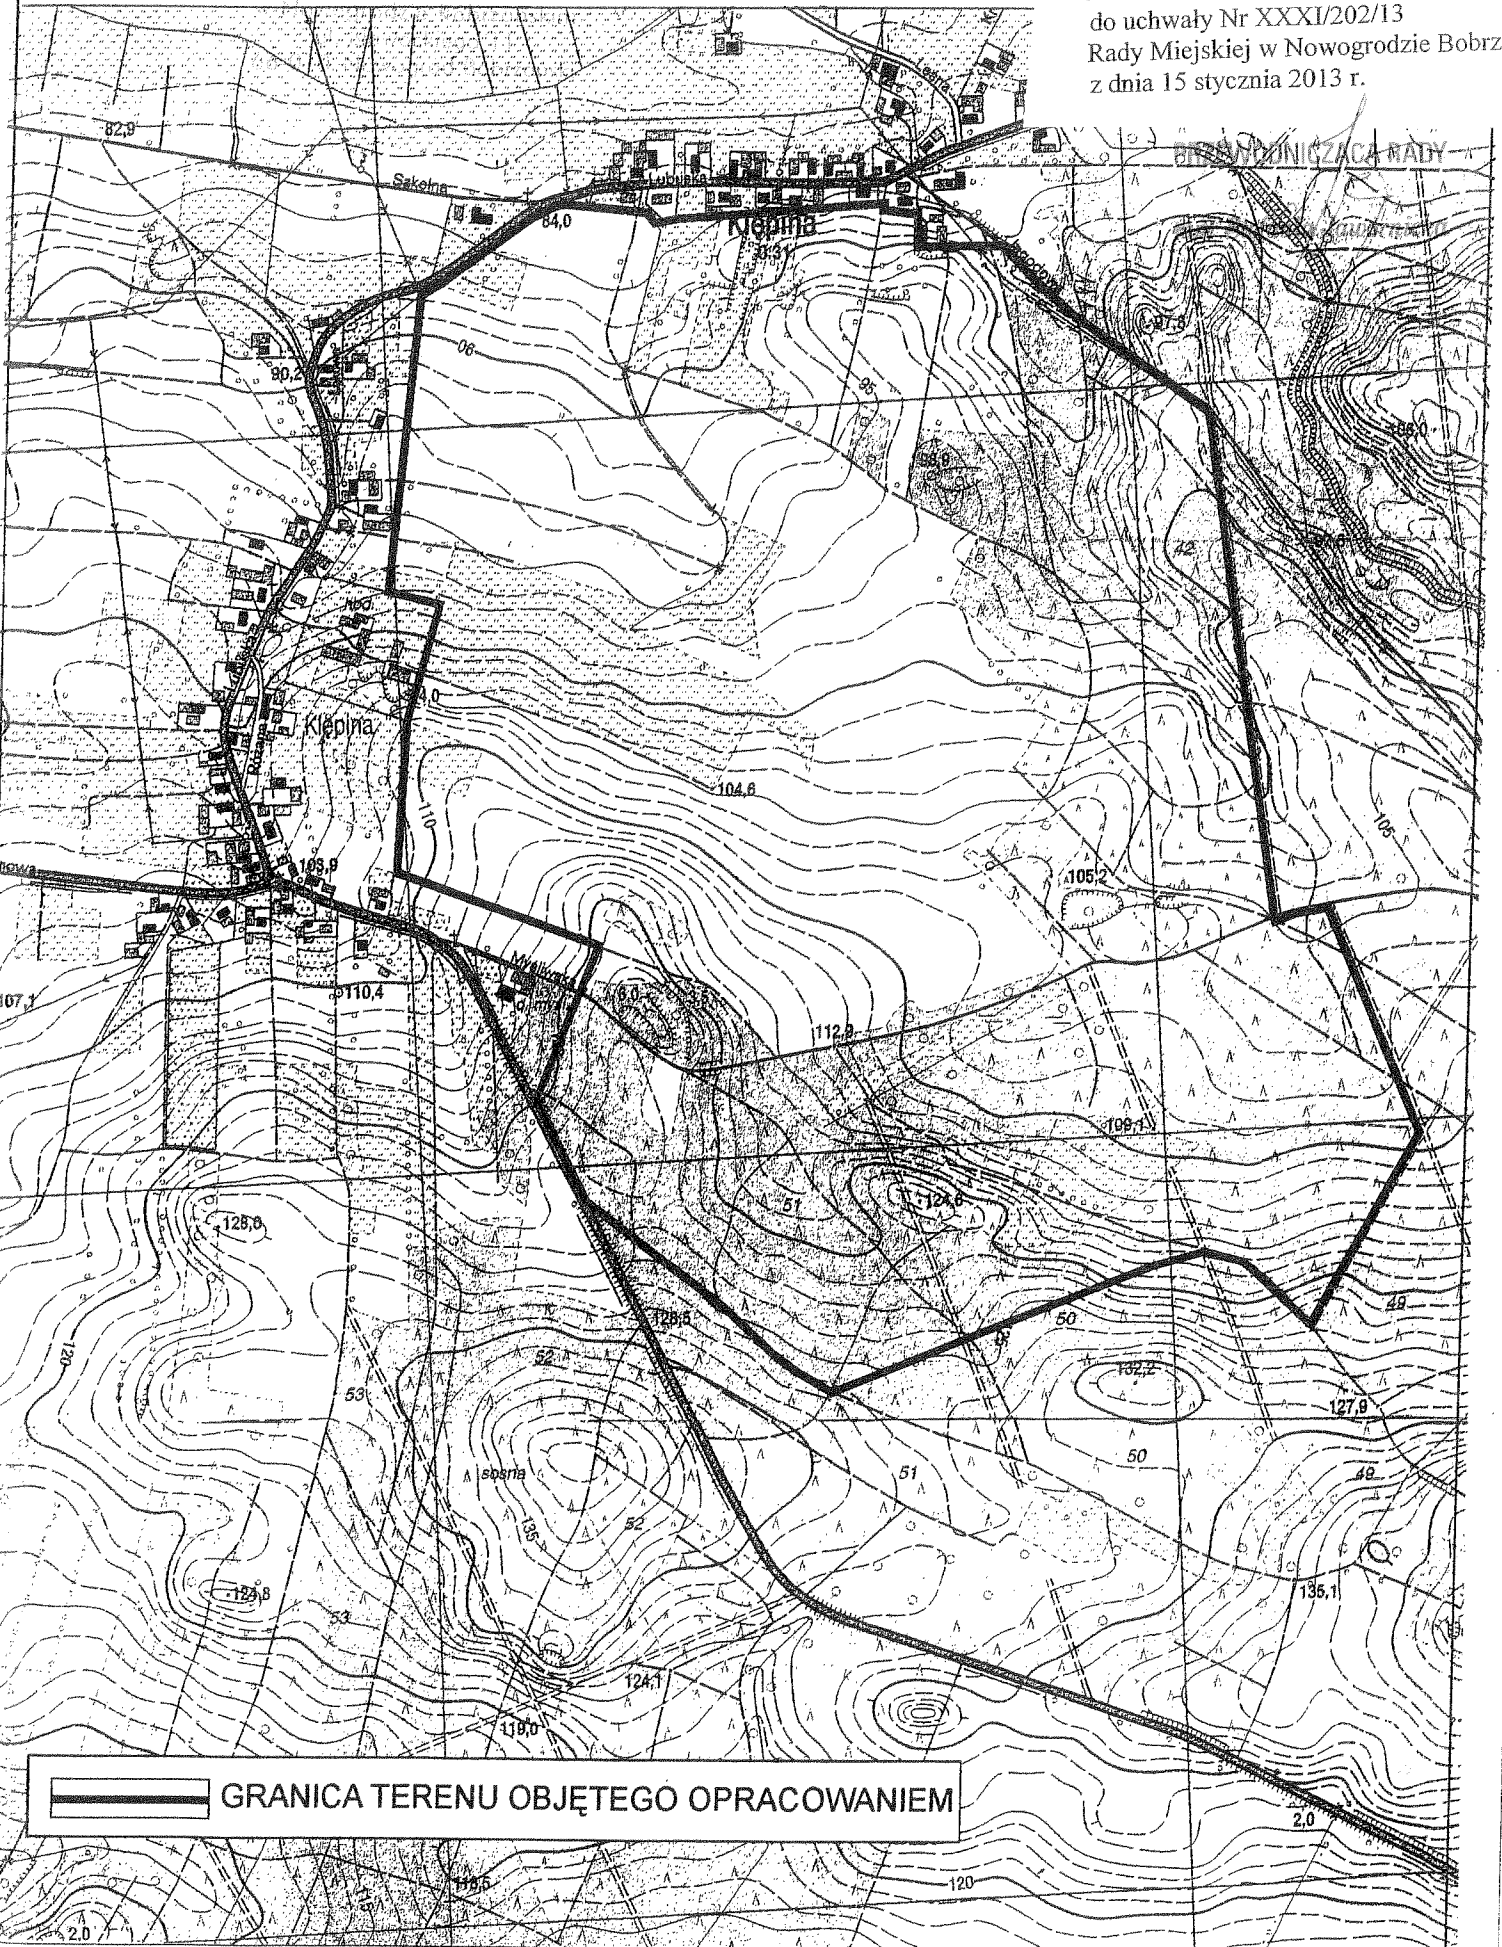

GRANICA TERENU OBJĘTEGO OPRACOWANIEM