

**Mapa sytuacyjno - wysokościowa  
do celów projektowych**

skala 1:500

woj. lubuskie  
powiat zielonogórski  
gm. Nowogród Bobrzański  
obręb Bogaczów  
część działki nr 820/2

Mapę niniejszą opracowano dla celów projektowych w zakresie określonym przepisami Ministra Gospodarki, Przemysłu i Budownictwa z dnia 21 lutego 1995r. (Dz. U. Nr 25 poz. 133).  
Mapę sporządzono na podstawie istniejącej mapy sytuacyjno-wysokościowej w skali 1:1000 arkusz 431 341 151 oraz pomiaru uzupełniającego wykonanego w dniu 17-10-2007r.  
Mapę wykonało Biuro Usług Geodezyjnych "GEOS" Sp. J. w Zielonej Górze.

KERG 1451-18/2007  
DZ 5859/2007

**BIURO USŁUG GEODEZYJNYCH**

"GEOS"

SAWICKI, TYLCZAK SPÓŁKA JAWNA

65-021 Zielona Góra, ul. Dąbrowskiego 41a

tel./fax (066) 454 94 22

tel. kom. 0 605 035709; 0 502 619222

NIP 929-10-84-583, Regon 970017096

Sporządzili dnia: 22-10-2007r.  
GEODETA UPRAWNIENI

Marek Kuleczka  
Tł. upr. 13722  
tel. (066) 454 94 22; 0502 619 222

Powiatowy Ośrodek  
Dokumentacji Geodezyjnej i Kartograficznej  
w Zielonej Górze

W obszarze oznaczonym linijką  
dokonano okultrowań: bieżącej mapy zasadniczej,  
dokumenty z pomiaru uzupełniającego  
do zasobu powiatowego w dniu 17-10-2007

I zaswiadczone: zostało pod nr 431-151/07  
Niniejsza mapa może służyć do celów projektowych.  
Projektowane obiekty budowlane wymagające pozwolenia  
na budowę podlegają wytyczeniu i inwentaryzacji  
powykonanej przez jednostki uprawnione  
do wykonywania prac SP4-PAZ-2007

Kalota  
Kielarska

**ZAAŁA CZNIK GRAFICZNY**

**I. Obiekty projektowane:**


- 1:1.1 - Oczyszczalnia ścieków SBR
- 2 - Budynek techniczno-usługowy
- 3 - Przepompownia ścieków
- 4 - Śmietnik

**II. Obiekty istniejące do wykorzystania:**

- 5 - Wyłot ścieków oczyszczonych
- 3 - Przepompownia ścieków

**III. Obiekty istniejące do rozbiórki:**

- A - Budynek portierni
- B - Punkt zlewny ścieków dowozonych
- C - Poletka osadowe
- D - Oczyszczalnia Bioblok

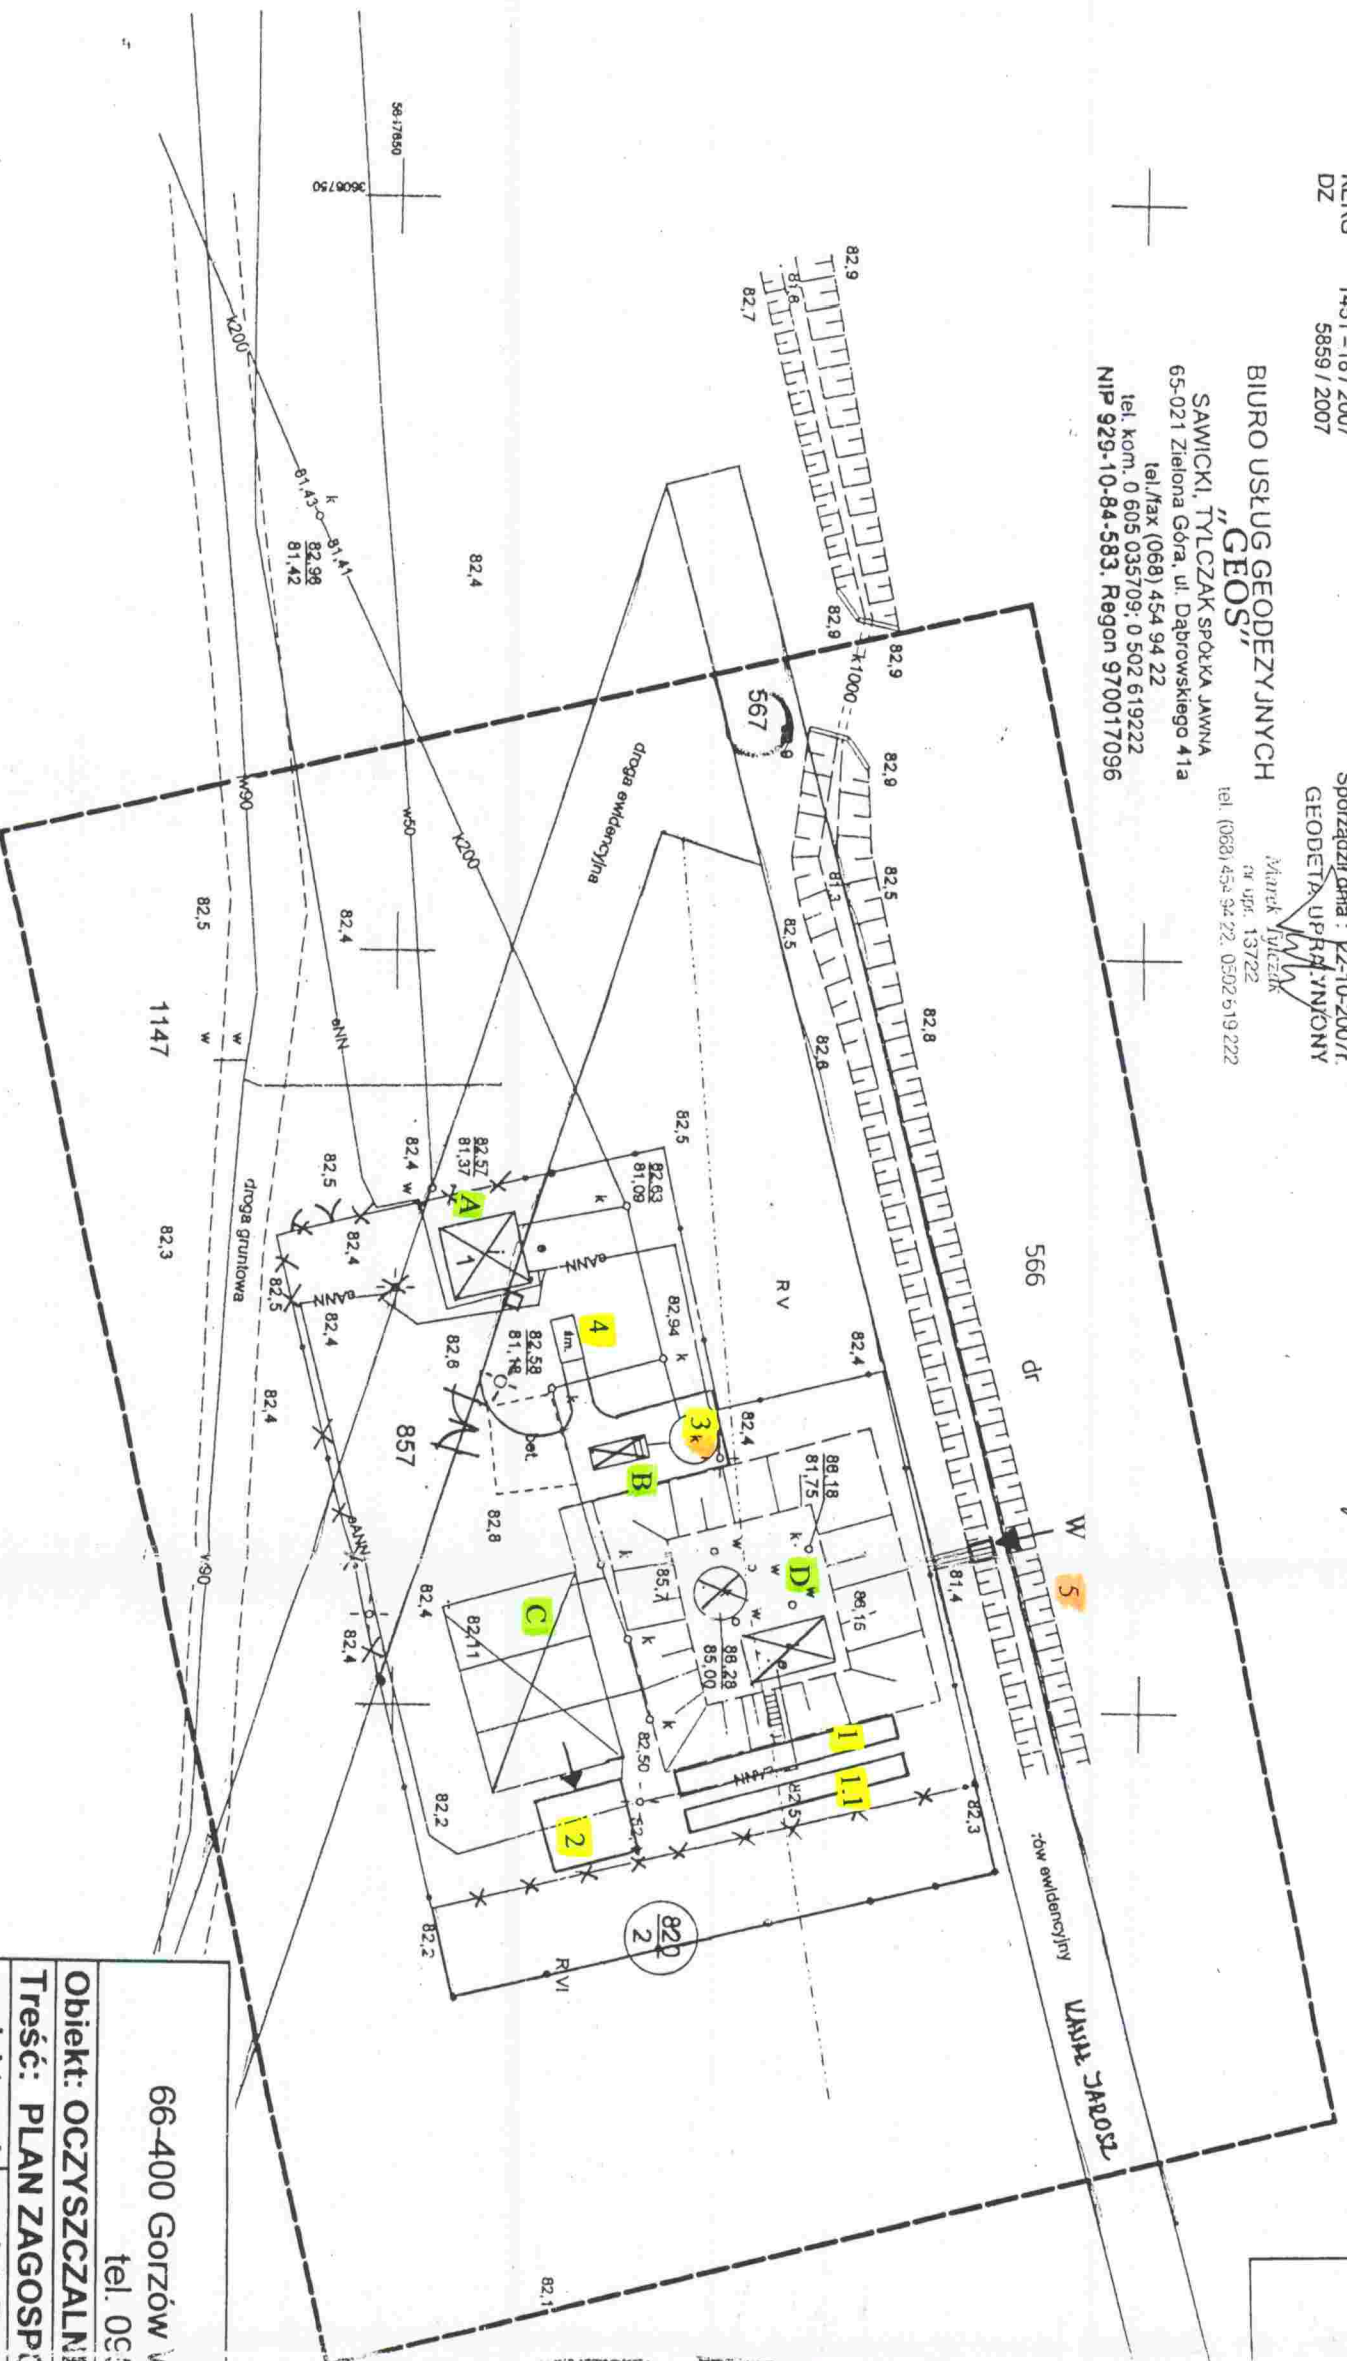

"WODTERM" Sp. z o.o.  
66-400 Gorzów Wlkp. ul. Kard. St. Wyszyńskiego 85,  
tel. 055/723-02-50, fax 723-02-53

**Objekt: OCZYSZCZALNIA ŚCIEKÓW SBR W BOGACZOWIE**

**Treść: PLAN ZAGOSPODAROWANIA DZIAŁKI**

projektował	mgr inż. Dariusz Kulik	LUKG/0033/POOS/03	03.2008
opracował	tech. Czesław Kalota	83/75/Gw	1.500
Kreślił	tech. Gabriela Kamińska		01

82.5

82.0

1/8