



#### UWAGI OGÓLNE:


1. Generalny Wykonawca przed przystąpieniem do wykonania robót powinien sprawdzić w odpowiedniej dokumentacji roboty powiązane.
2. Generalny Wykonawca przed przystąpieniem do wykonania robót jest zobowiązany poinformować nadzor autorstwa o ewentualnych niezgodnościach dotyczących koordynacji projektu. W przypadku wykrycia takich wad prowadzenie robót jest zabronione.
3. Zabronia się prowadzenie robót na podstawie dokumentacji jednej branży.
- Prace należy prowadzić w odniesieniu do projektów innych branż i architektury.
4. W przypadku, gdy Generalny Wykonawca zamierza zastosować zmiany/różnicznie zmienny (technologii) konieczne jest uzyskanie na to każdorazowej zgody nadzoru autorskiego oraz nadzoru inwestorskiego według przewidzianych procedur
5. Wszystkie materiały zastosowane na elewacjach, materiałach wykończeniowych, widocznych elementach instalacyjne przed wbudowaniem powinny uzyskać akceptację architekta.

### INSTALACJA CENTRALNEGO OGRZEWANIA - RZUT

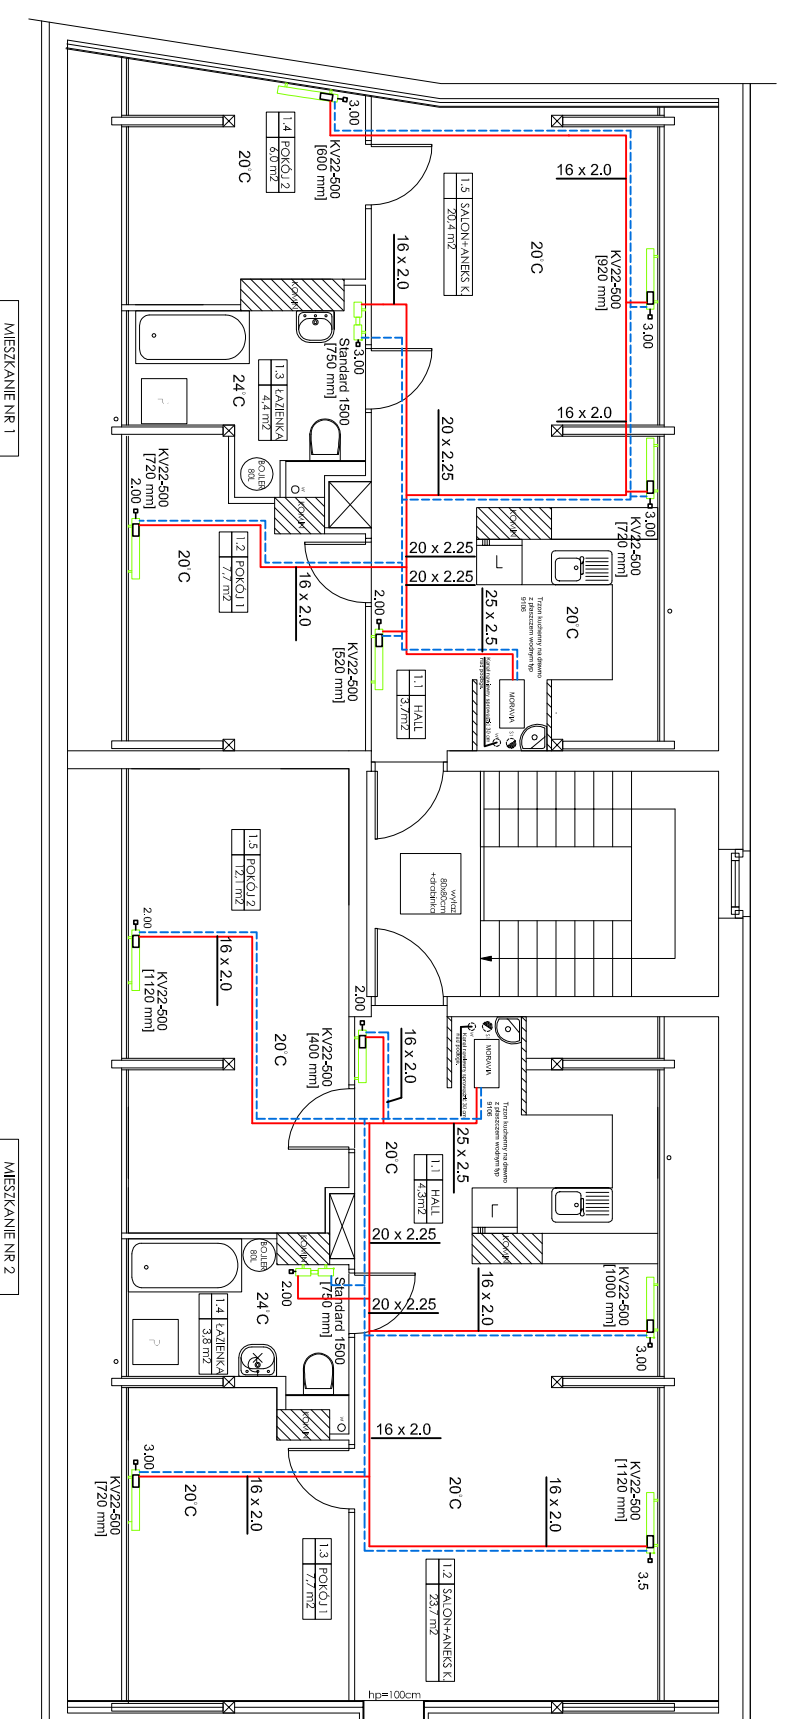



#### Legenda:

2.00  
 GRZEJNIK STALOWY PŁYTOWY (H=600 mm, L=900 mm)  
 CV21s-600 [1000 mm]  
 NASTAWA NA WKŁADCE ZAWOROWEJ (2.00)


 INSTALACJA C.O. ZASILANE  
 INSTALACJA C.O. POWRÓT


 DE RURY WIELOWARSTWOWEJ PEX x GRUBOŚĆ ŚCIANKI  
 16 X 2.0

 POMPA OBIEGOWA

 ZAWÓR ODDZIAŁAJĄCY

 ZAWÓR ZWROTNY

 FILTR SIĄTKOWY

 ODPWIETRZNIK AUTOMATYCZNY

U W A G A :  
 OBLICZENIOWE PARAMETRY PRACY INSTALACJI CO - 75/65 C.  
 NAWIEW SPROWADZIC 30 cm NAD PODŁOŻE, WYWIEW PRZEZ KANAŁ  
 MUROWANY 14 x 14 cm .  
 WSZYSTKIE INSTALACJE ROZPROWADZONE B EDA, POD PODŁOGĄ.



MMHC Sp. z o.o.

ul. Dzika 23, 43-215 Janówko  
 tel. 509124742, fax (32) 211 54 97 w. 21  
 biuro@mmhc.pl, www.mmhc.pl  
 NIP 638-17-40-150 REGON 240935414

**inwestycja:** Adaptacja poddasza nieużytkowego na cele mieszkalne

**inwestor:** Gmina Nowogród Bobrzański, ul. Słowackiego 11

**adres inwestycji:** działka nr 1349/2, Ul. Os. Robotnicze Nowogród Bobrzański

**tytuł rysunku:** INSTALACJA CENTRALNEGO OGRZEWANIA

INSTALACJE SANITARNE, skala 1:100

**projektanci:** mgr inż. Szymon Ślósarski

**data:** grudzień **nr rys.:** IS 1

PRAWA AUTORSKIE ZASTRZEŻONE  
 PRZEDMIOTOWY PROJEKT /DZIEŁO ARCHITEKTONICZNE/ JEST  
 CHRONIONY PRAWEM AUTORSKIM