



RZUT PODDASZA  
SKALA 1:50

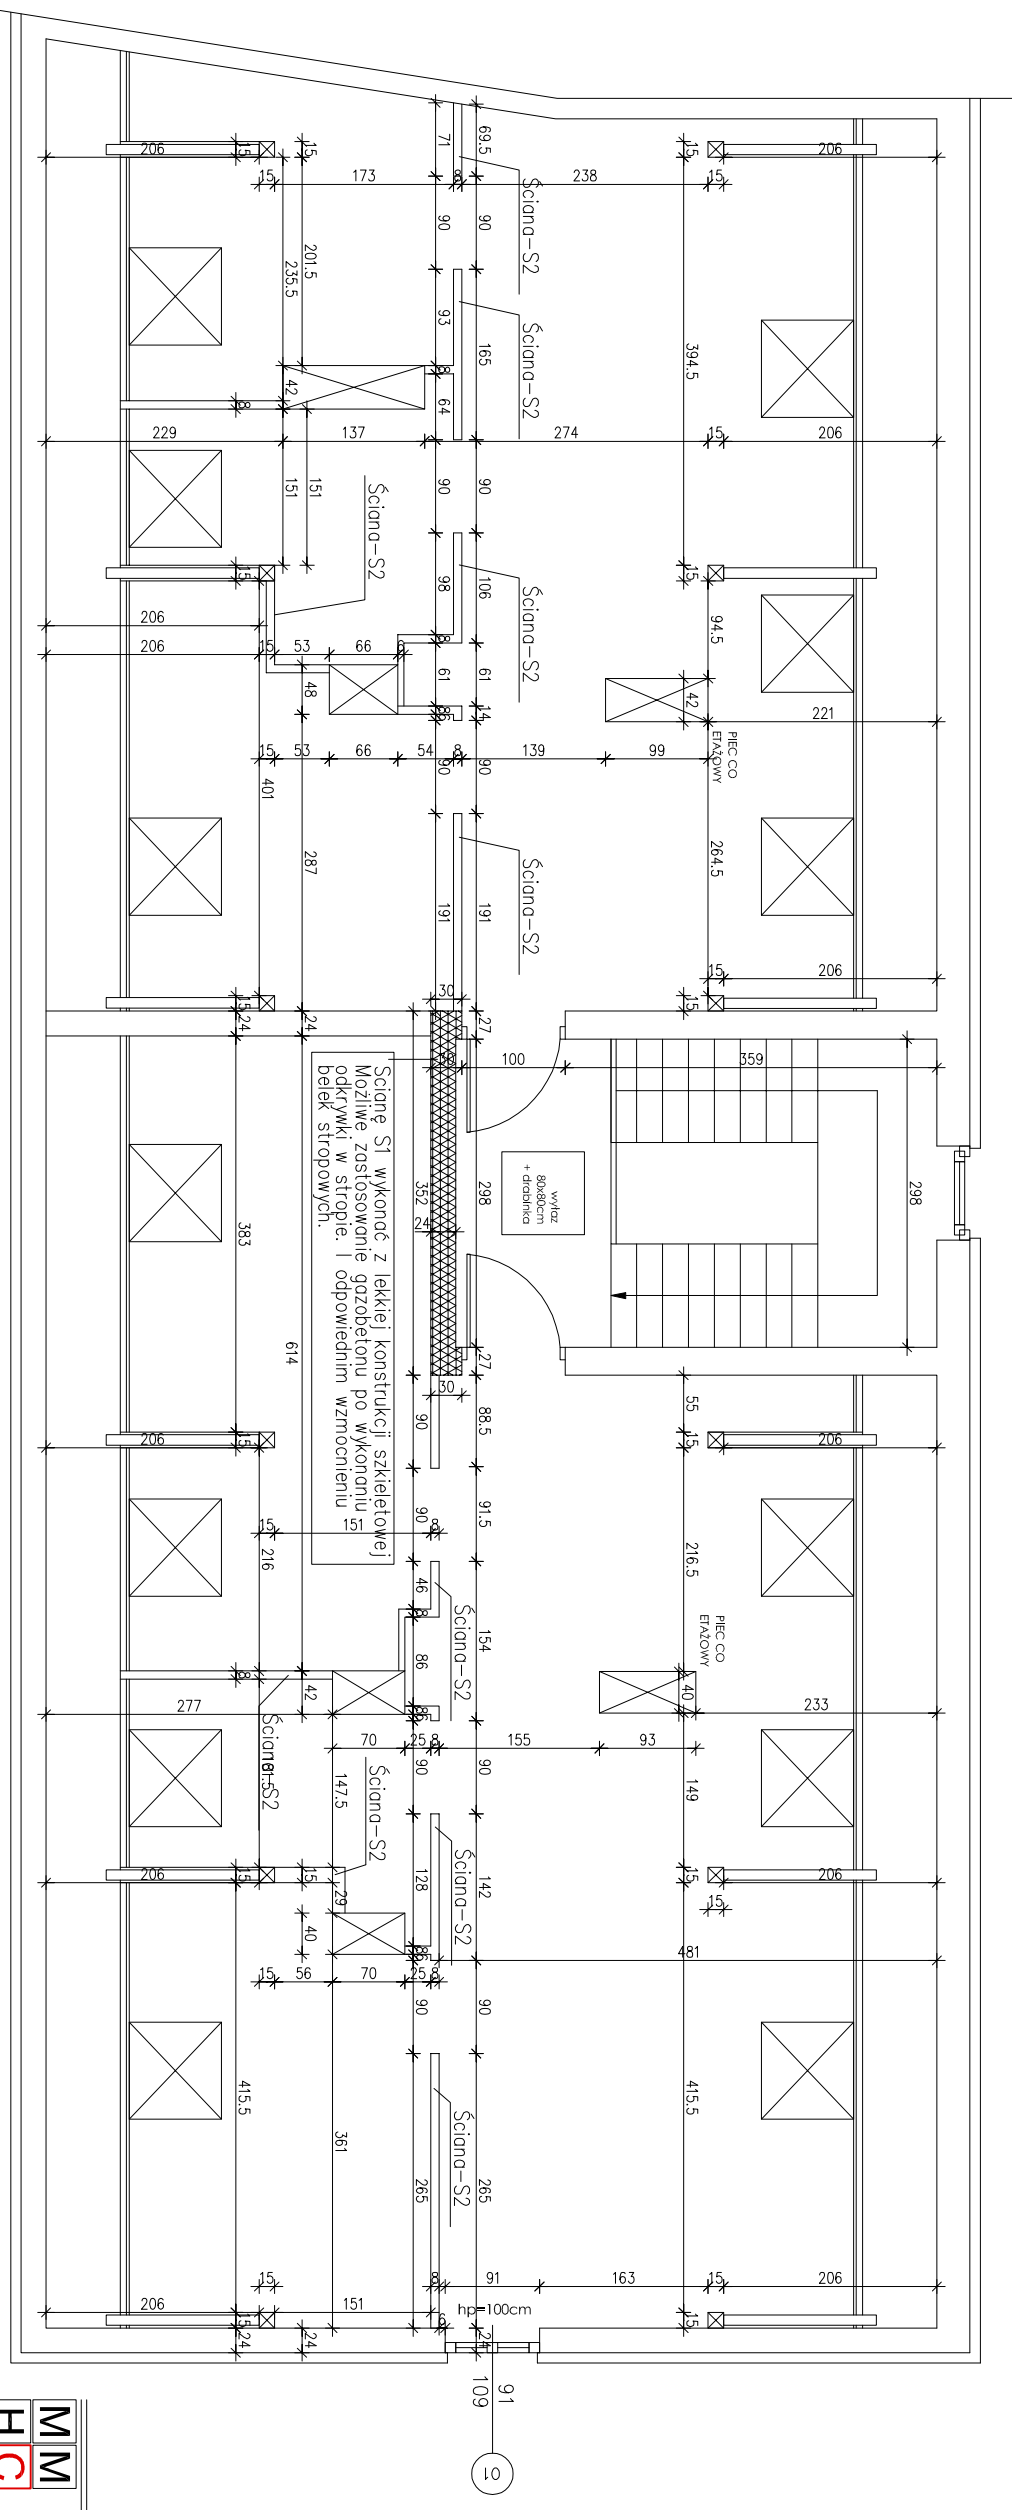

**UWAGI:**  
1. Ścianę S1 wykonać dopiero po dokonaniu odkrywek i odpowiednim wzmocnieniu podłoża  
2. Ścianę S2 - wykonać w technologii lekkiej konstrukcji np. ściana z płyt kerolanowo gipsowych wypełnionych wełną mineralną  
3. Wykonawca jest zobowiązany sprawdzić wymiary na budowie przed rozpoczęciem prac budowlanych. Różnice w rysunkach i pomiarach wykonanych na budowie oraz wszelkie rozbieżności i zmiany projektu muszą być wyjaśnione z projektantem przed rozpoczęciem prac budowlanych.

	MMHC Sp. z o.o. ul. Działka 23, 43-215, Janówko tel.: 509124742, fax: (32) 211 54 97 w. 21 biuro@mmhc.pl, www.mmhc.pl NIP 6398-17-40-150 REGON 240935414
<b>Inwestycja:</b>	Adaptacja poddasza nie użytkowego na cele mieszkalne
<b>Inwestor:</b>	Gmina Nowogród Bobrzański, ul. Słowackiego 11 66-010 Nowogród Bobrzański
<b>adres Inwestycji:</b>	działka nr 1349/2, ul. Os. Robotnicze Nowogród Bobrzański
<b>tytuł rysunku:</b>	RZUT PODDASZA KONSTRUKCJA, skala 1:50
<b>projektanci:</b>	mgr inż. Henrik NOWACKI nr upr. 430/83/PW mgr inż. Bartosz PRĘGŁOWSKI
<b>data:</b>	grudzień
<b>nr rys.:</b>	K1
PRAWA AUTORSKIE ZASTRZEŻONE PRZEDMIOTOWY PROJEKT /DZIEŁO ARCHITEKTONICZNE/ JEST CHRONIONY PRAWEM AUTORSKIM	