


RZUT WIEŻBY
SKALA 1:50

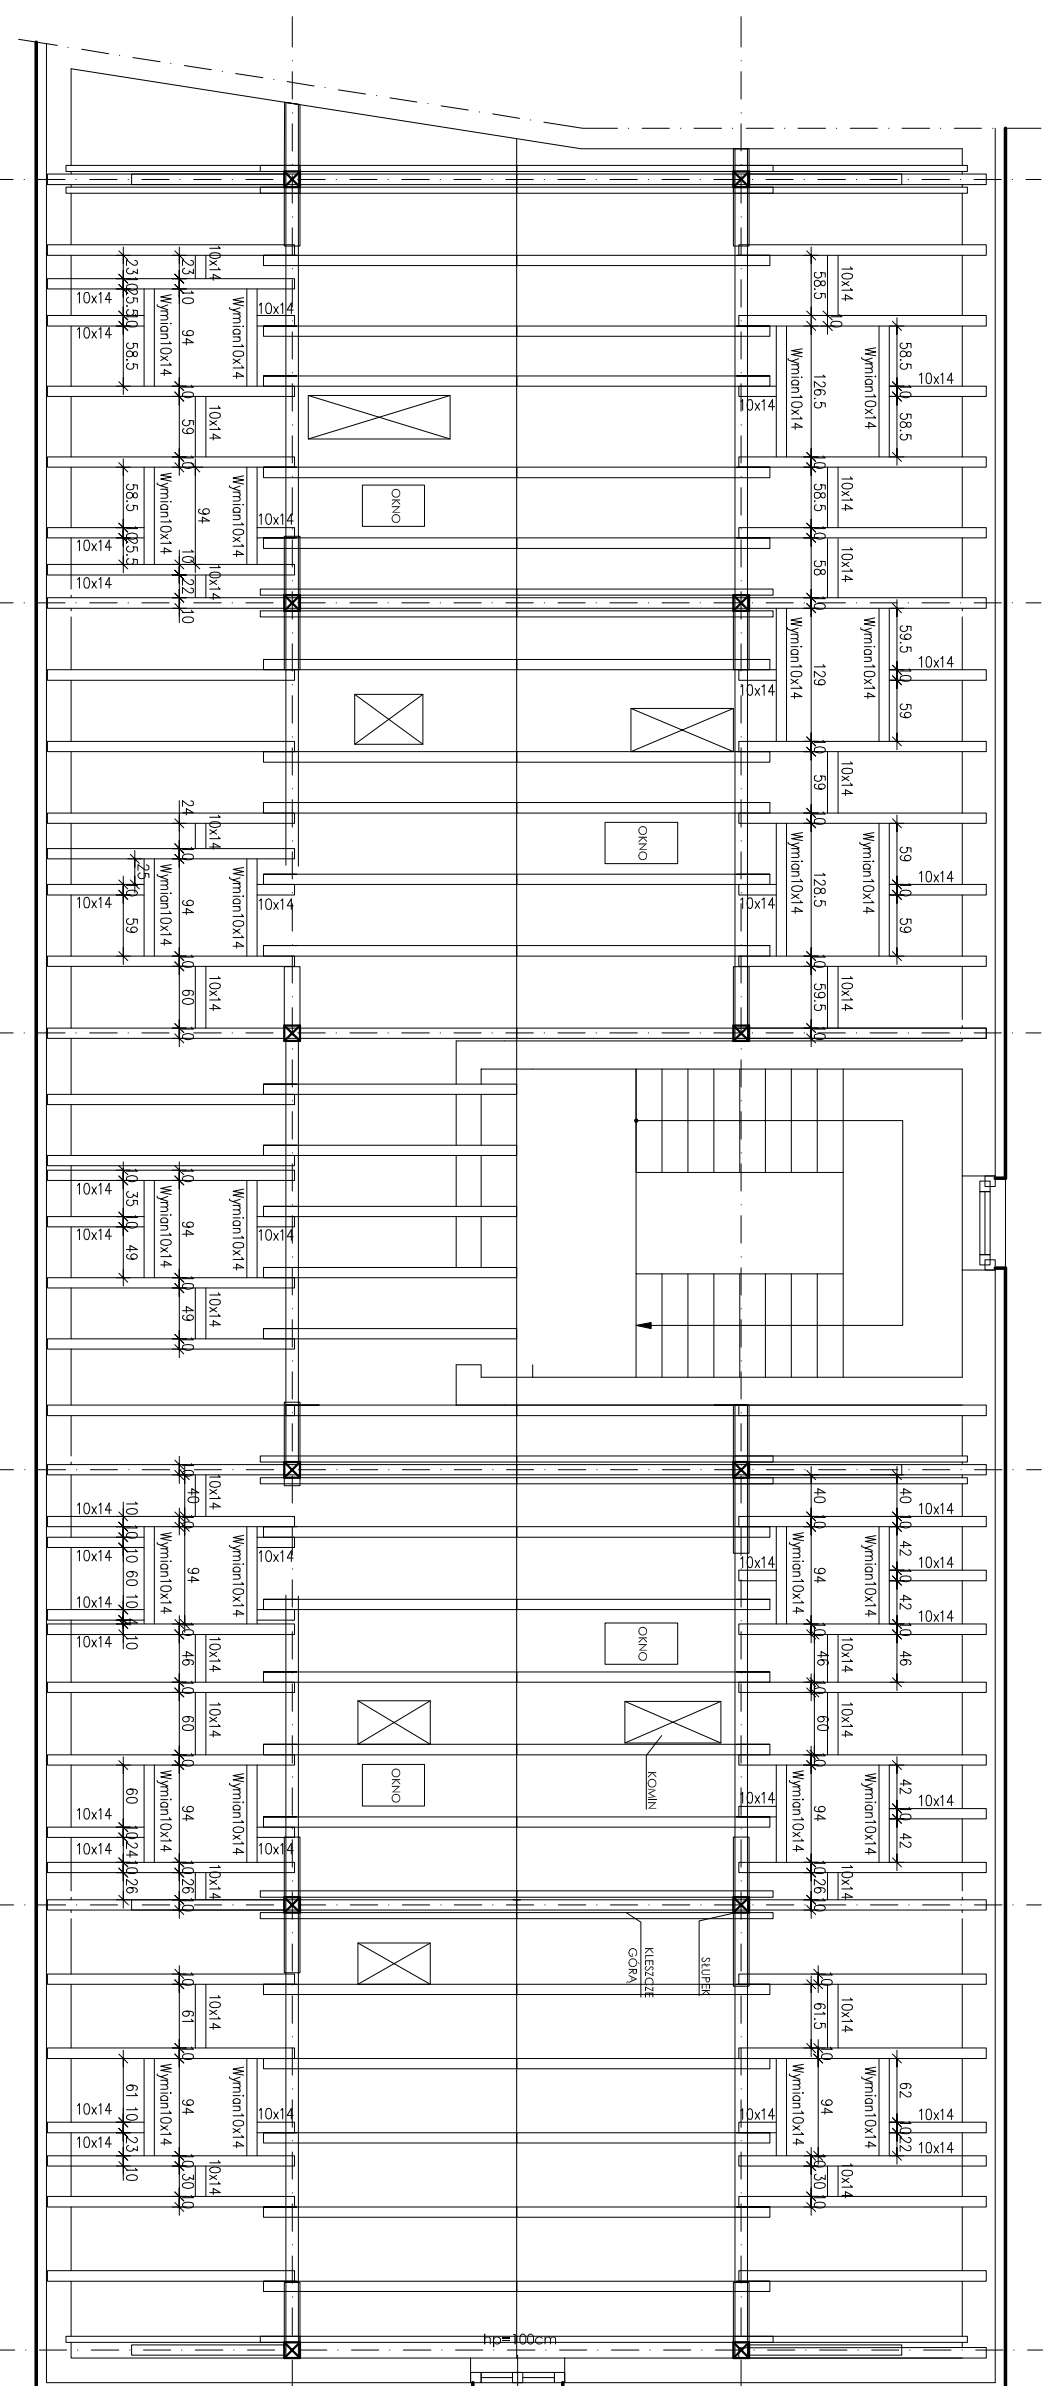

91
109
3

- UWAGI:**
1. Drewno na konstrukcję dobierz przed montażem poddając konserwacji ciśnieniowej w autoklawie – alternatywnie można zastosować na budowie przez kilkukrotne spróbowanie "Tabosen" wg instrukcji producenta.
 2. Wszystkie końcówki krawędzi oraz kotłownicę należy zabezpieczyć produktami z murem aktywnym.
 3. Wykonawca jest zobowiązany sprawdzić wymiary na budowie przed rozpoczęciem prac budowlanych. Różnice w rysunkach i pomiarach wykonanych na budowie oraz wszelkie rozbieżności i zmiany projektu muszą być wyższe z projektem przed rozpoczęciem prac budowlanych.

DREWNO SOSNOWE KLASA C30



MMHC Sp. z o.o.
ul. Działa 23, 43-215, Janówko
tel.: 509124742, fax: (32) 211 54 97 w. 21
biuro@mmhc.pl, www.mmhc.pl
NIP: 638-17-40-150 REGON: 240935414

Inwestycja:

Adaptacja poddasza nieużytkowego na cele mieszkalne

Investor:

Gmina Nowogród Bobrzański, ul. Słowackiego 11
66-010 Nowogród Bobrzański

adres inwestycji:

działka nr 1349/2, ul. Os. Robotnicze
Nowogród Bobrzański

tytuł rysunku:

RZUT WIEŻBY

projektanci:

mgr inż. Henryk NOWACKI nr upr. 430/83/PW
mgr inż. Bartosz FREGŁOWSKI

data: grudzień

nr rys.: K2

PRAWA AUTORSKIE ZASTRZEŻONE
PRZEDMIOTOWY PROJEKT / DZIAŁO ARCHITEKTURALNE / JEST
CHRONIONY PRAWEM AUTORSKIM