

# MAPA DO CELÓW PROJEKTOWYCH

Znaczenie kancelaryjne zgłoszenia pracy geodezyjnej		PODGIK.1.6640.7/6.2016	
Nazwa miejscowości	Nowogród Bobrzański	Identyfikator	080905_4
Jednostka ewidencyjna	Nowogród Bobrzański - miasto	Nazwa	0002
Obszr ewidencyjny	Nowogród Bobrzański	Identyfikator nazwa	0002
Działka	1527		
Skala mapy	1 : 500		
Sekcja mapy	5.164.23.21.1.1; 5.164.23.21.1.3		
Nazwa układu współrzędnych	prostokątnych płaskich	układ wysokości	"2000"
Mapa została wykonana bez ustalenia obciążeni służebnościami gruntowymi	Kronstadt		
Oznaczenie granic obszaru, który był przedmiotem aktualizacji	Nie ustalono		
Granice na mapie wkreślono na podstawie mapy ewidencyjnej gruntów.	-----		
Data opracowania mapy	12.09.2016 r.		

USŁUGI GEODEZYJNE  
**COMPLEXGEO Tomasz Tęcza**  
 Gólanka Górna 28, 59-216 Kunice  
 tel. 883-994-095  
 NIP 6914227-98-39, Regon 36250866  
 ( nazwa wykonawcy )

mgr inż. Piotr Ziński  
 geodeta uprawiony do wykonywania samodzielnie prac geodezyjnych i kartograficznych  
 ( nr uprawnień i podpis geodety )

Posiada ten się, że niniejszy dokument został opracowany w wyniku prac geodezyjnych i kartograficznych, których rezultaty zawiera aparat techniczny wpisany do ewidencji materiałów geodezyjnych i kartograficznych geodezyjnego i kartograficznego zasobu

Identyfikator ewidencyjny materiału zasobu - operatu technicznego  
 P.0899

Data wpisania operatu technicznego do ewidencji materiałów zasobu  
 21.09.2015

Imię, nazwisko i podpis osoby reprezentującej organ  
 [Podpis]

Starosta ZIELONOGÓRSKI  
 [Podpis]


**MN - tereny zabudowy mieszkaniowej jednorodzinnej, z dopuszczeniem usług ogólnomiejskich do poziomu parteru włącznie, zajmujących maksymalnie do 50% powierzchni zabudowy**

**U - tereny zabudowy usługowo-mieszkaniowej w porządkach indywidualnie określonych do jednorodnej funkcji mieszkaniowej lub usługowej**

**KP - teren parkingu samochodowego**

**KX - teren drogi gospodarczych**

**XXXXXX - nieprzekraczalna linia zabudowy**

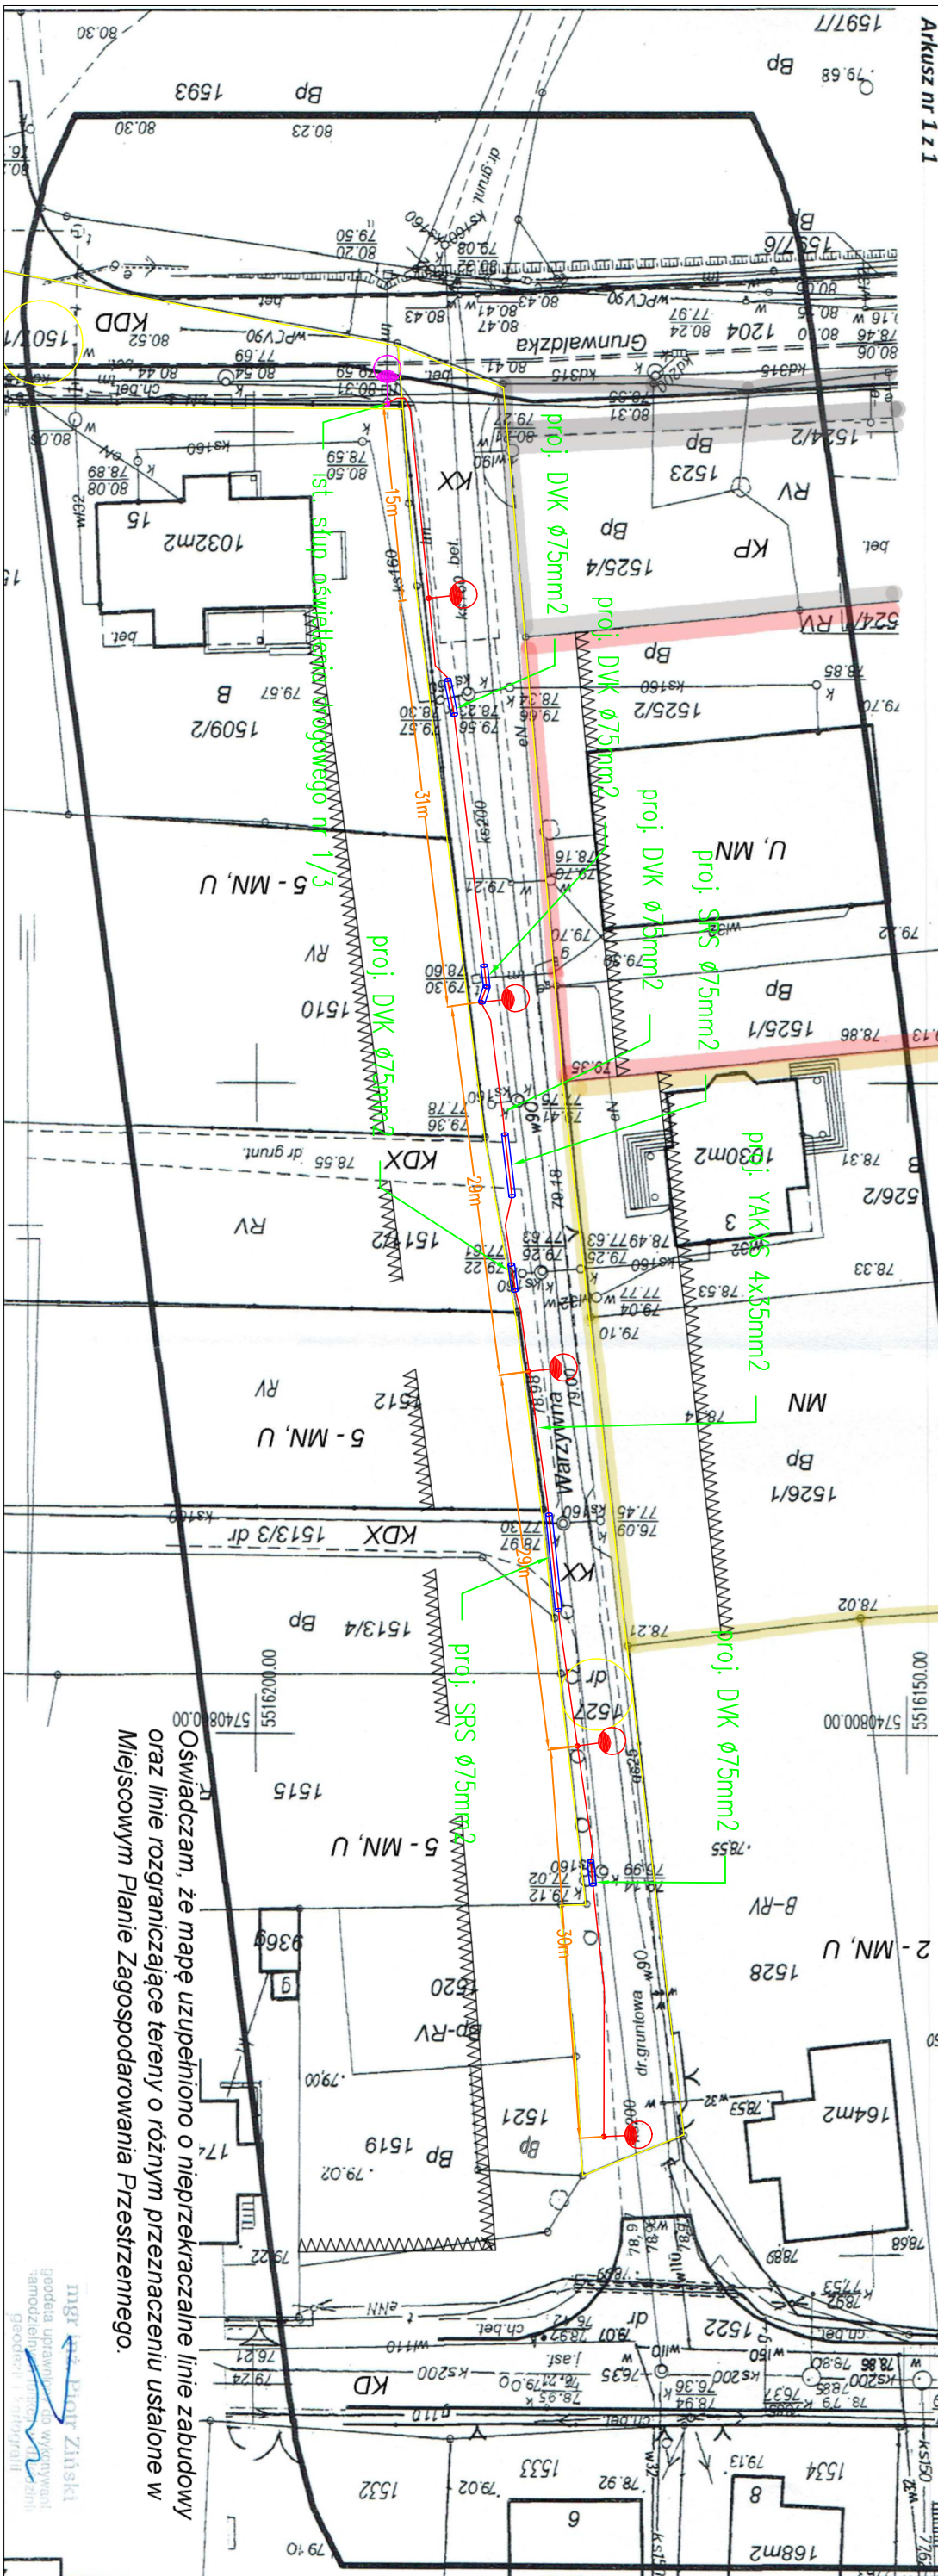

P.W. Adamex s.c. ul. Bobrzańska 12 59-220 Legnica		tel. 518 018 093 e-mail: biuro@adamex-lea.pl NIP: 691-243-45-18	
OBIEKT	BUDOWA OŚWIETLENIA DROGOWEGO UL. WARSZYŃNA W NOWOGRODZIE BOBRZAŃSKIM	DATA OPRAC.	19.09.2016r.
INWESTOR	GINNA NOWOGRÓD BOBRZAŃSKI UL. SŁOWACKIEGO 11 66-010 NOWOGRÓD BOBRZAŃSKI	PROJEKTANT	mgr inż. LUKASZ NAZMIEK ul. bud. m. MAJOWEJ/RODOJEJ
SKALA	1:500	PROJEKTOWANIE TERENU	INŻ. ADAM CHYZY
		ASISTENT PROJEKTANTA	PODPIS
			NR ARKUSZA E-02

LEGENDA

- Linia kablowa oświetlenia drogowego typu YAKXS 4x35mm<sup>2</sup>
- proj. słup oświetlenia drogowego wraz z oprawką osłabeniową

Oświadczam, że mapę uzupełniono o nieprzekraczalną linię zabudowy oraz linie rozgraniczające tereny o różnym przeznaczeniu ustalone w Miejscowym Planie Zagospodarowania Przestrzennego.

mgr inż. Piotr Ziński  
 geodeta uprawiony do wykonywania samodzielnie prac geodezyjnych i kartograficznych