


Bolesława
Pierzwini
Krysztof Michalec

ZASTĘPCA BURMISTRZA
mgr inż. Mirosław Waleńcik

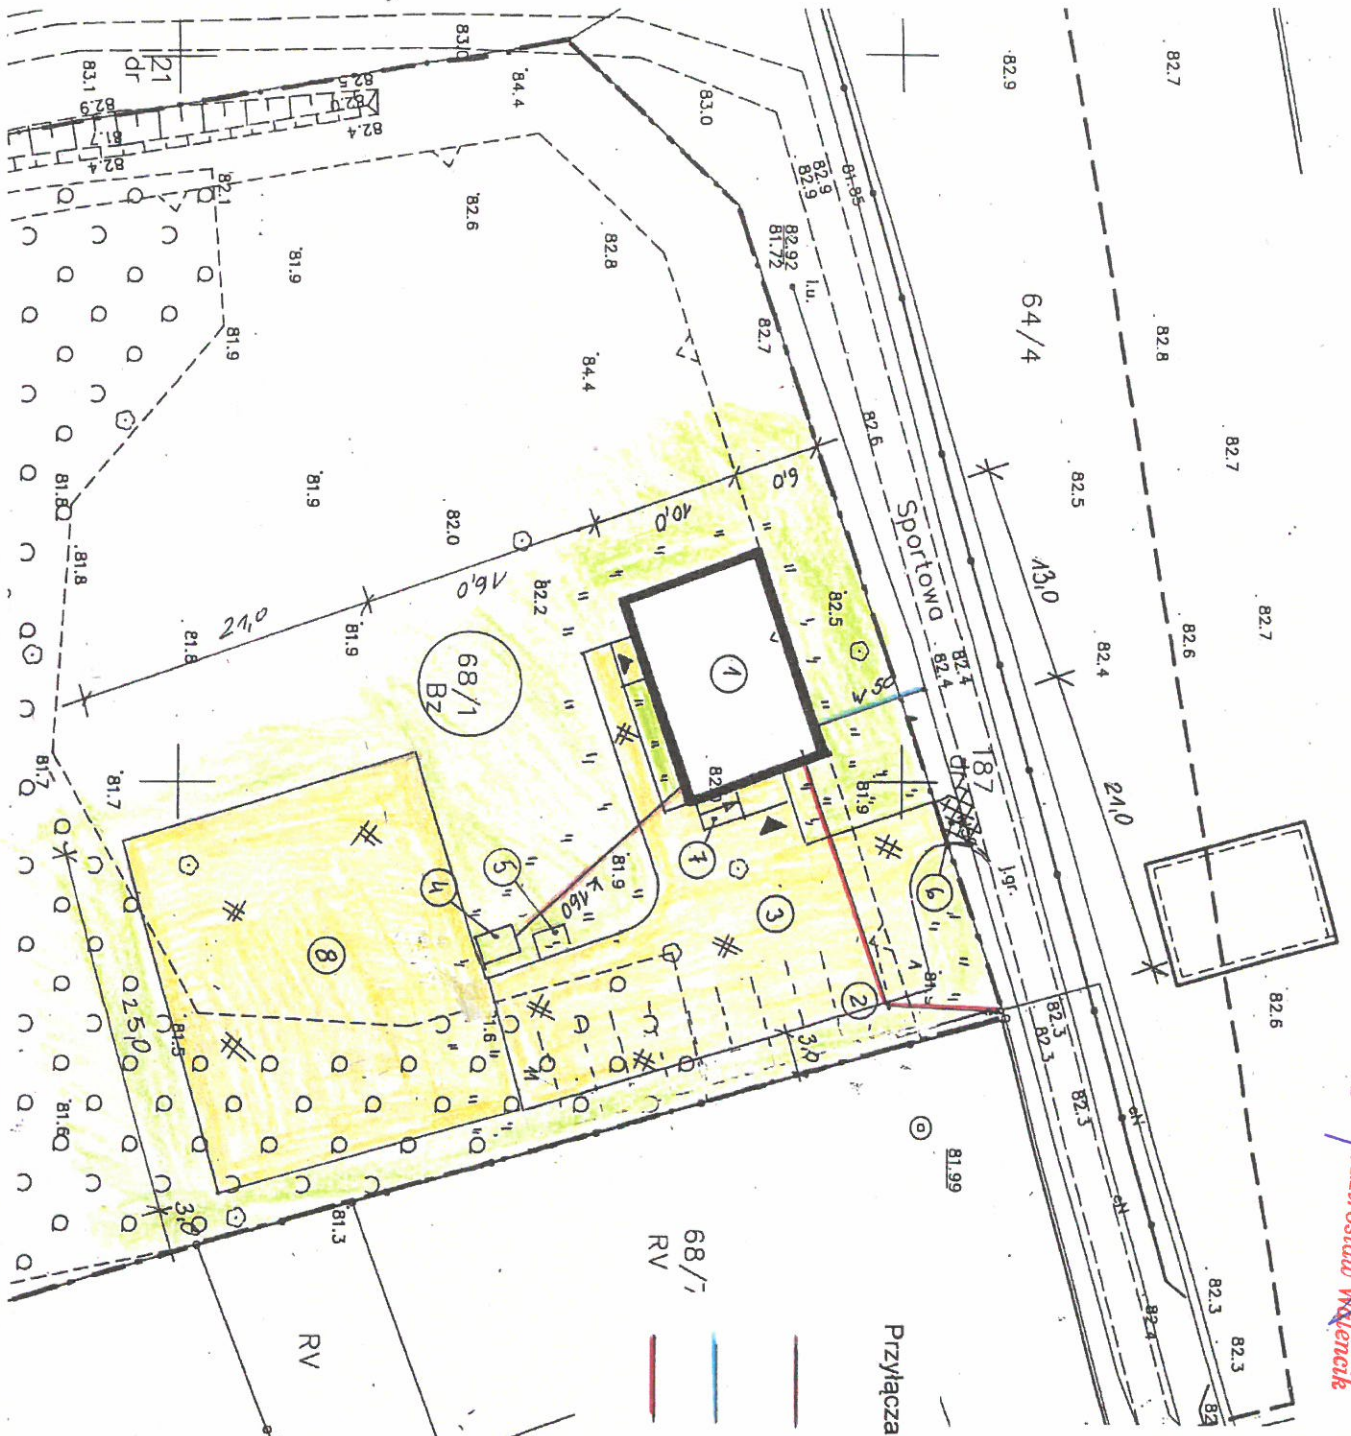

Legenda :

- 1 Proj. budynek Świetlicy Wiejskiej
- 2 Proj. parking na samochody osobowe - 11 miejsc w tym 2 miejsca dla niepełnosprawnych – polbruk
- 3 Proj. plac gospodarczy – polbruk
- 4 Proj. szczytlny zbiornik na ścieki
- 5 Proj. zadaszenie na pojemniki z odpadami
- 6 Proj. zjazd gruntowy z drogi gruntowej
- 7 Proj. pochylina dla niepełnosprawnych
- 8 Proj. Płac 24,0 x 25,0 m z kostki beton.

- proj. nawierzchnie z kostki betonowej

- proj. trawnik

Przyłącza projektowane :

- przyłącze kanalizacyjne do szpitalnego zbiornika na ścieki : rura PCV d=160mm, i=2%
- przyłącze wodociągowe PE-50
- wewnętrzna linia zasilająca – kabel YKY 4x16mm²

Zakład Usług Budowlanych mgr inż. Bogdan Gregor 66-626 Dychów nr 11a			
Lokalizacja	Pierzwini, działka nr 68/1		
Obiekt	Świetlica Wiejska		
Nazwa rysunku	Projekt zagospodarowania działki - koncepcja		
Projektant	mgr inż. Bogdan Gregor		
Data	04.2018	Nr rys.	A-1

68/6 B
12611
mgr inż. Bogdan Gregor
projektant w specjalności
konstrukcyjno-budowlanej
upr. bud. nr 1329/2011/3087/2G
24.04.2018