
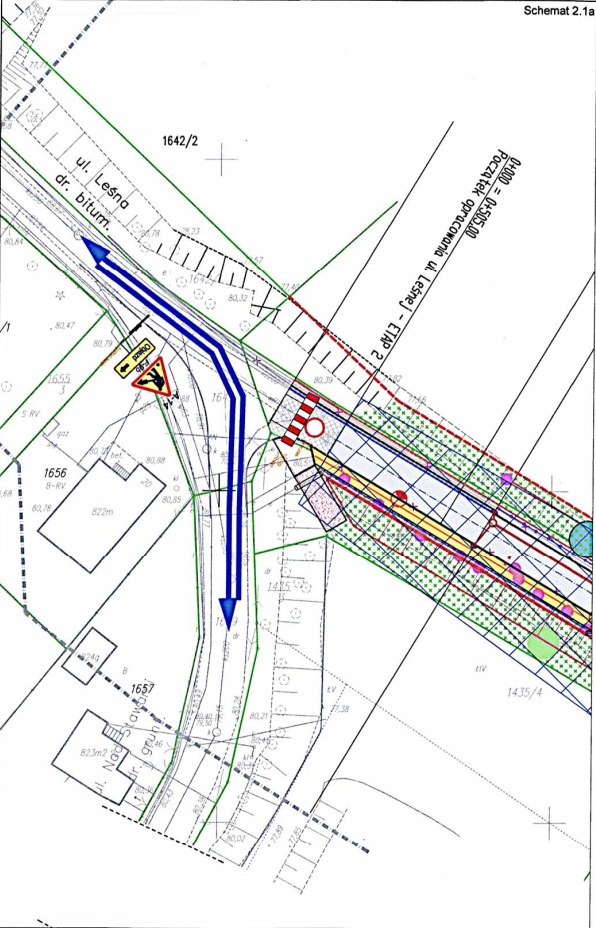
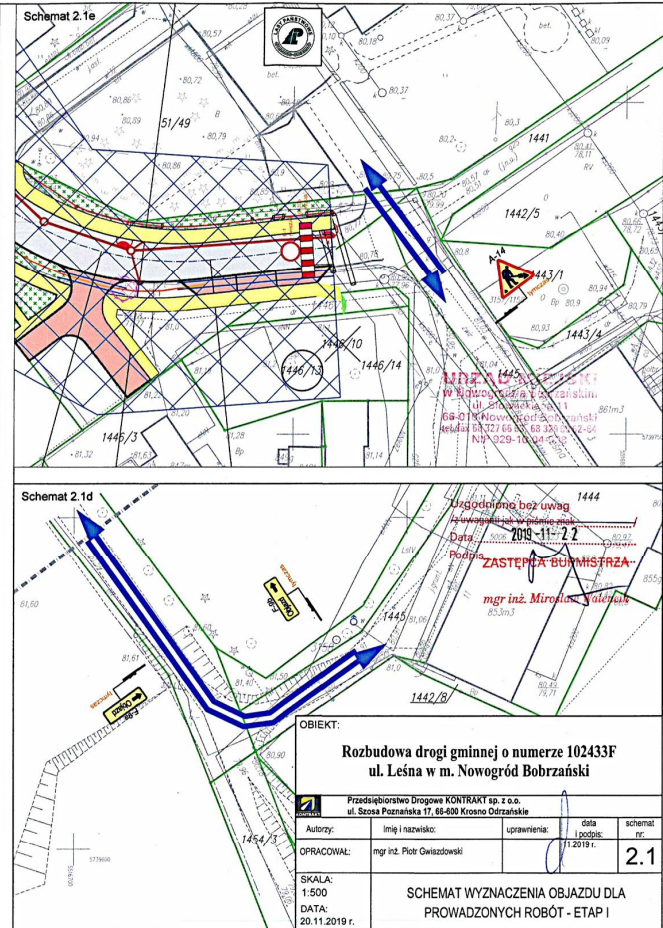
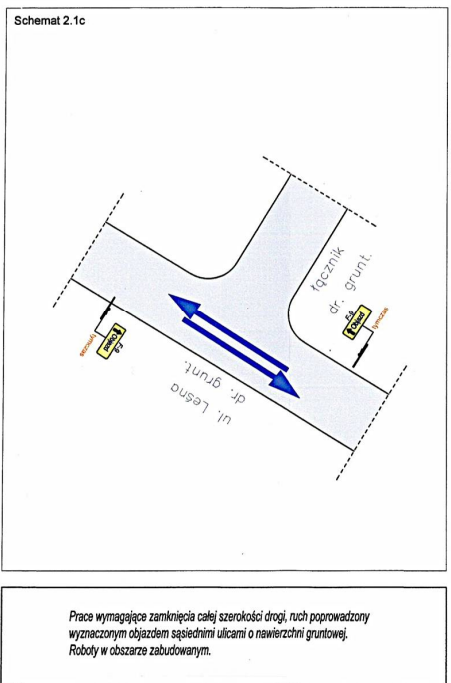


ELEMENTY ORGANIZACJI RUCHU:

- A-14 tymczas** - projektowane czasowe oznakowanie pionowe;
- D-6 isnt** - istniejące oznakowanie pionowe;
- D-6 likw** - istniejące oznakowanie pionowe do likwidacji;
- proj. wygrozdzenie frontu robót** zaporami U-20a/b/c;
- obszar robót;**
- trasa objazdu;**

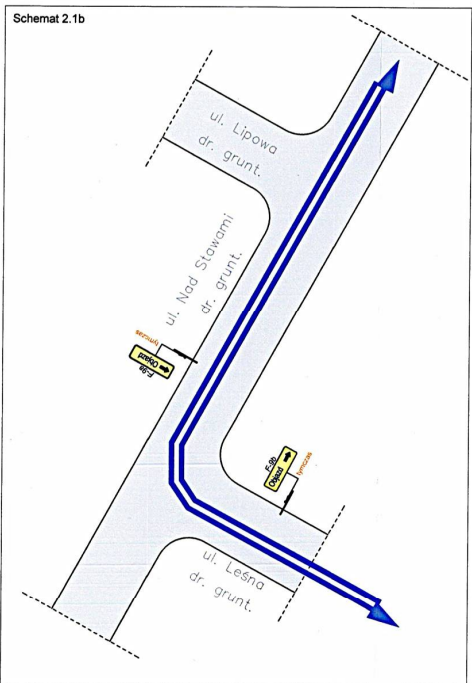

OBIEKT:

**Rozbudowa drogi gminnej o numerze 102433F
ul. Leśna w m. Nowogród Bobrzański**

Przedsiębiorstwo Drogi KONTAKT sp. z o.o. ul. Szosa Poznańska 17, 66-600 Krosno Odrzańskie				
Autorzy:	Imię i nazwisko:	uprawnienia:	data opracowania:	schemat nr.
OPRACOWAŁ:	mgr inż. Piotr Gwiazdowski		11.2019 r.	2.1

SKALA:
1:500
DATA:
20.11.2019 r.

**SCHEMAT WYZNACZENIA OBJAZDU DLA
PROWADZONYCH ROBÓT - ETAP I**