

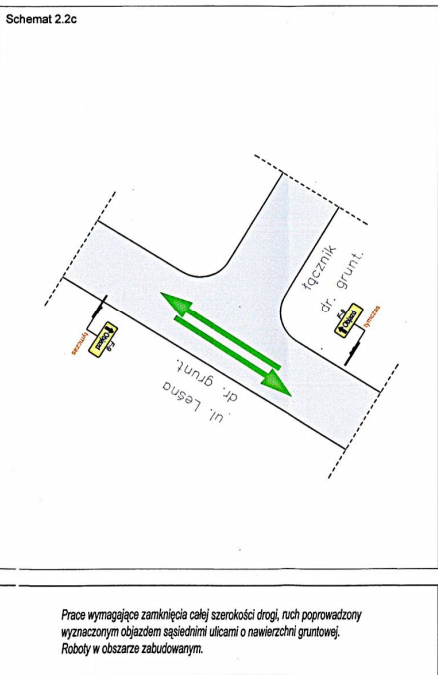
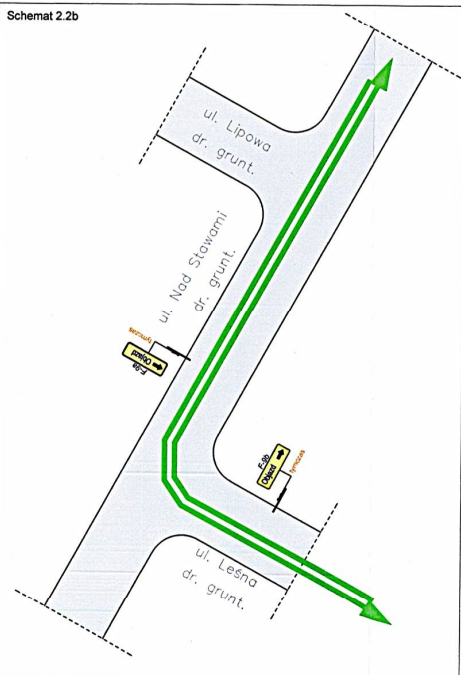
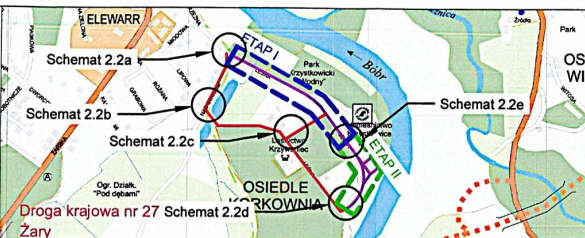


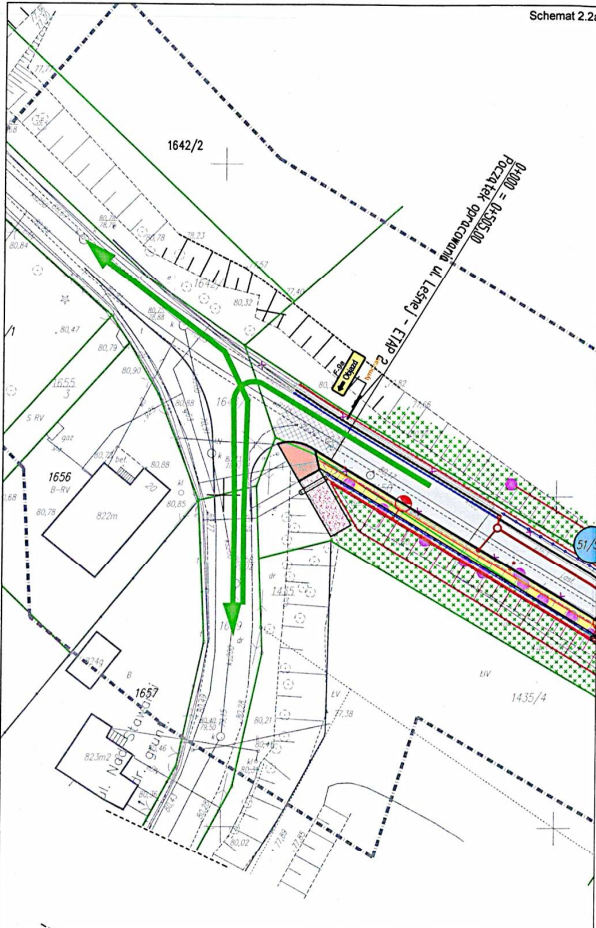

- ELEMENTY ORGANIZACJI RUCHU:**
- A-14 tymczas** - projektowane czasowe oznakowanie pionowe;
 - D-6 isnt** - istniejące oznakowanie pionowe;
 - D-6 likw** - istniejące oznakowanie pionowe do likwidacji;
 - proj. wyгородzenie frontu robót zaporami U-20a/b/c;
 - obszar robót;
 - trasa objazdu;

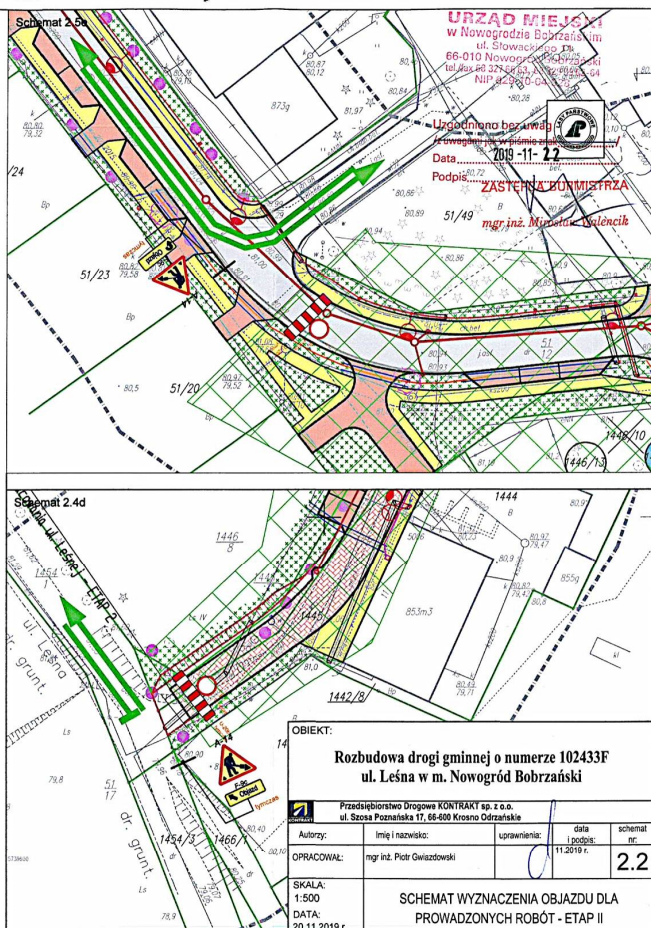

OBIEKT:
Rozbudowa drogi gminnej o numerze 102433F
ul. Leśna w m. Nowogród Bobrzański

Przedsiębiorstwo Drogowe KONTRAKT sp. z o.o.
 ul. Szosa Poznańska 17, 66-600 Krosno Odrzańskie

Autorzy:	Imię i nazwisko:	uprawnienia:	data:	schemat:
OPRACOWAŁ:	mgr inż. Piotr Gwizdowski		11.2019 r.	2.2

SKALA: 1:500
 DATA: 20.11.2019 r.

SCHEMAT WYZNACZENIA OBJAZDU DLA PROWADZONYCH ROBÓT - ETAP II

Prace wymagające zamknięcia całej szerokości drogi, ruch poprowadzony wyznaczonym objazdem sąsiednimi ulicami o nawierzchni gruntowej, Roboty w obszarze zabudowanym.

URZĄD MIEJSKI
 w Nowogrodzie Bobrzańskim
 ul. Słowackiego 28
 66-010 Nowogród Bobrzański
 tel. 94 327 22 63, 94 327 22 64
 NIP 62-230-0-01

Upewniono bez wad
 Data: 2019-11-22
 Podpis: ZASTĘPCA BURMISTRZY
 mgr inż. Mirosław Gielencik